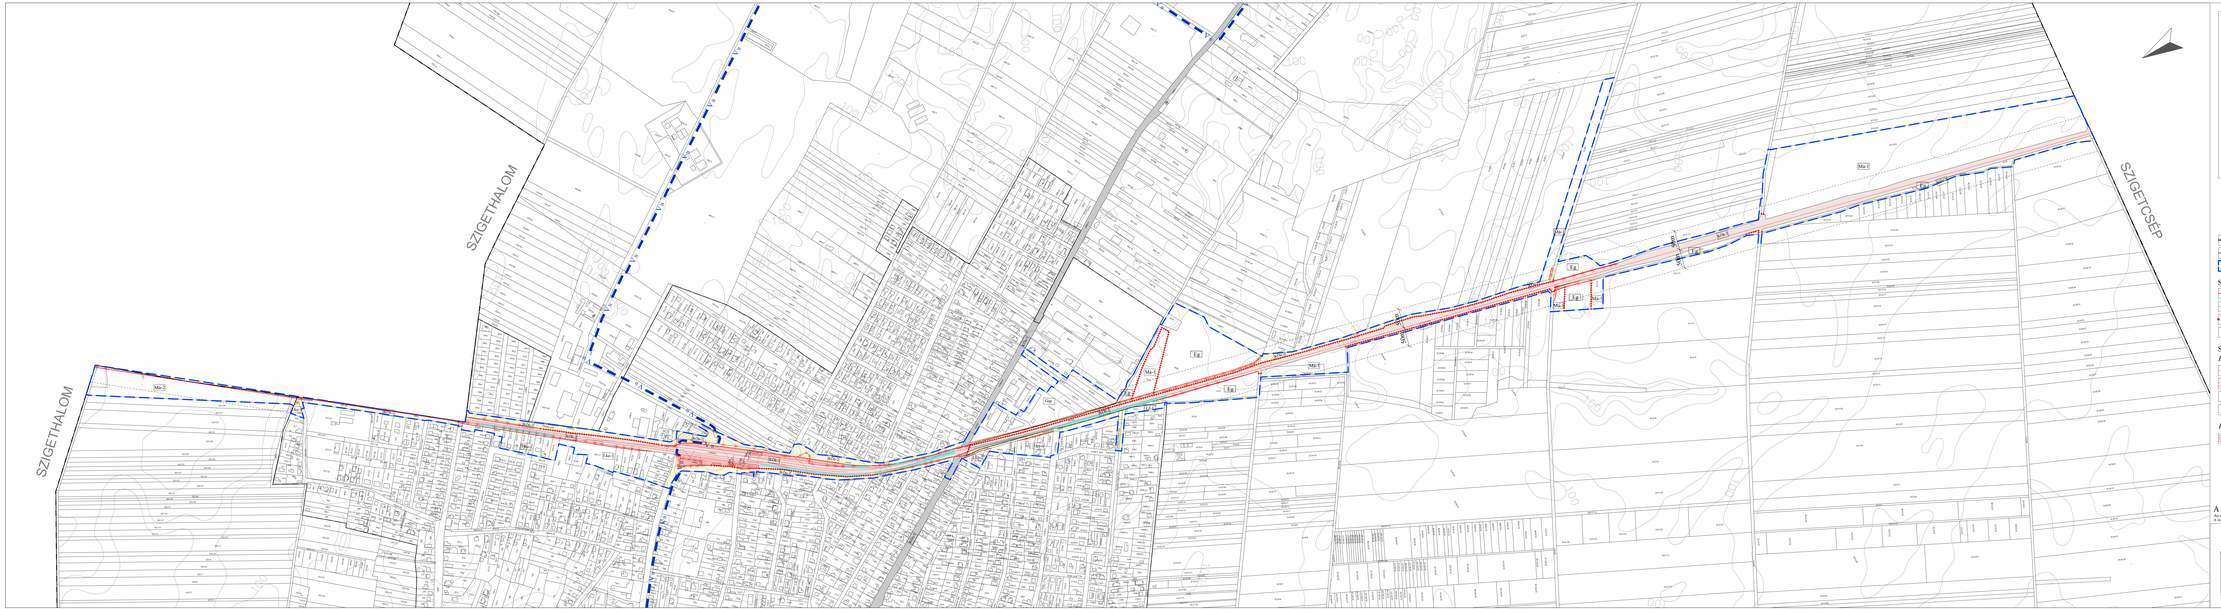
SZIGETHALOM
SZIGETHALOM
SZIGETCSÉP
KÖk
Lke-1
Mk-2
Mk-1
Mk-1
Mk-1