TÖKÖLI REPÜLŐTÉR

TELEPÜLÉSRENDEZÉSI TERVE

SZABÁLYOZÁSI TERV

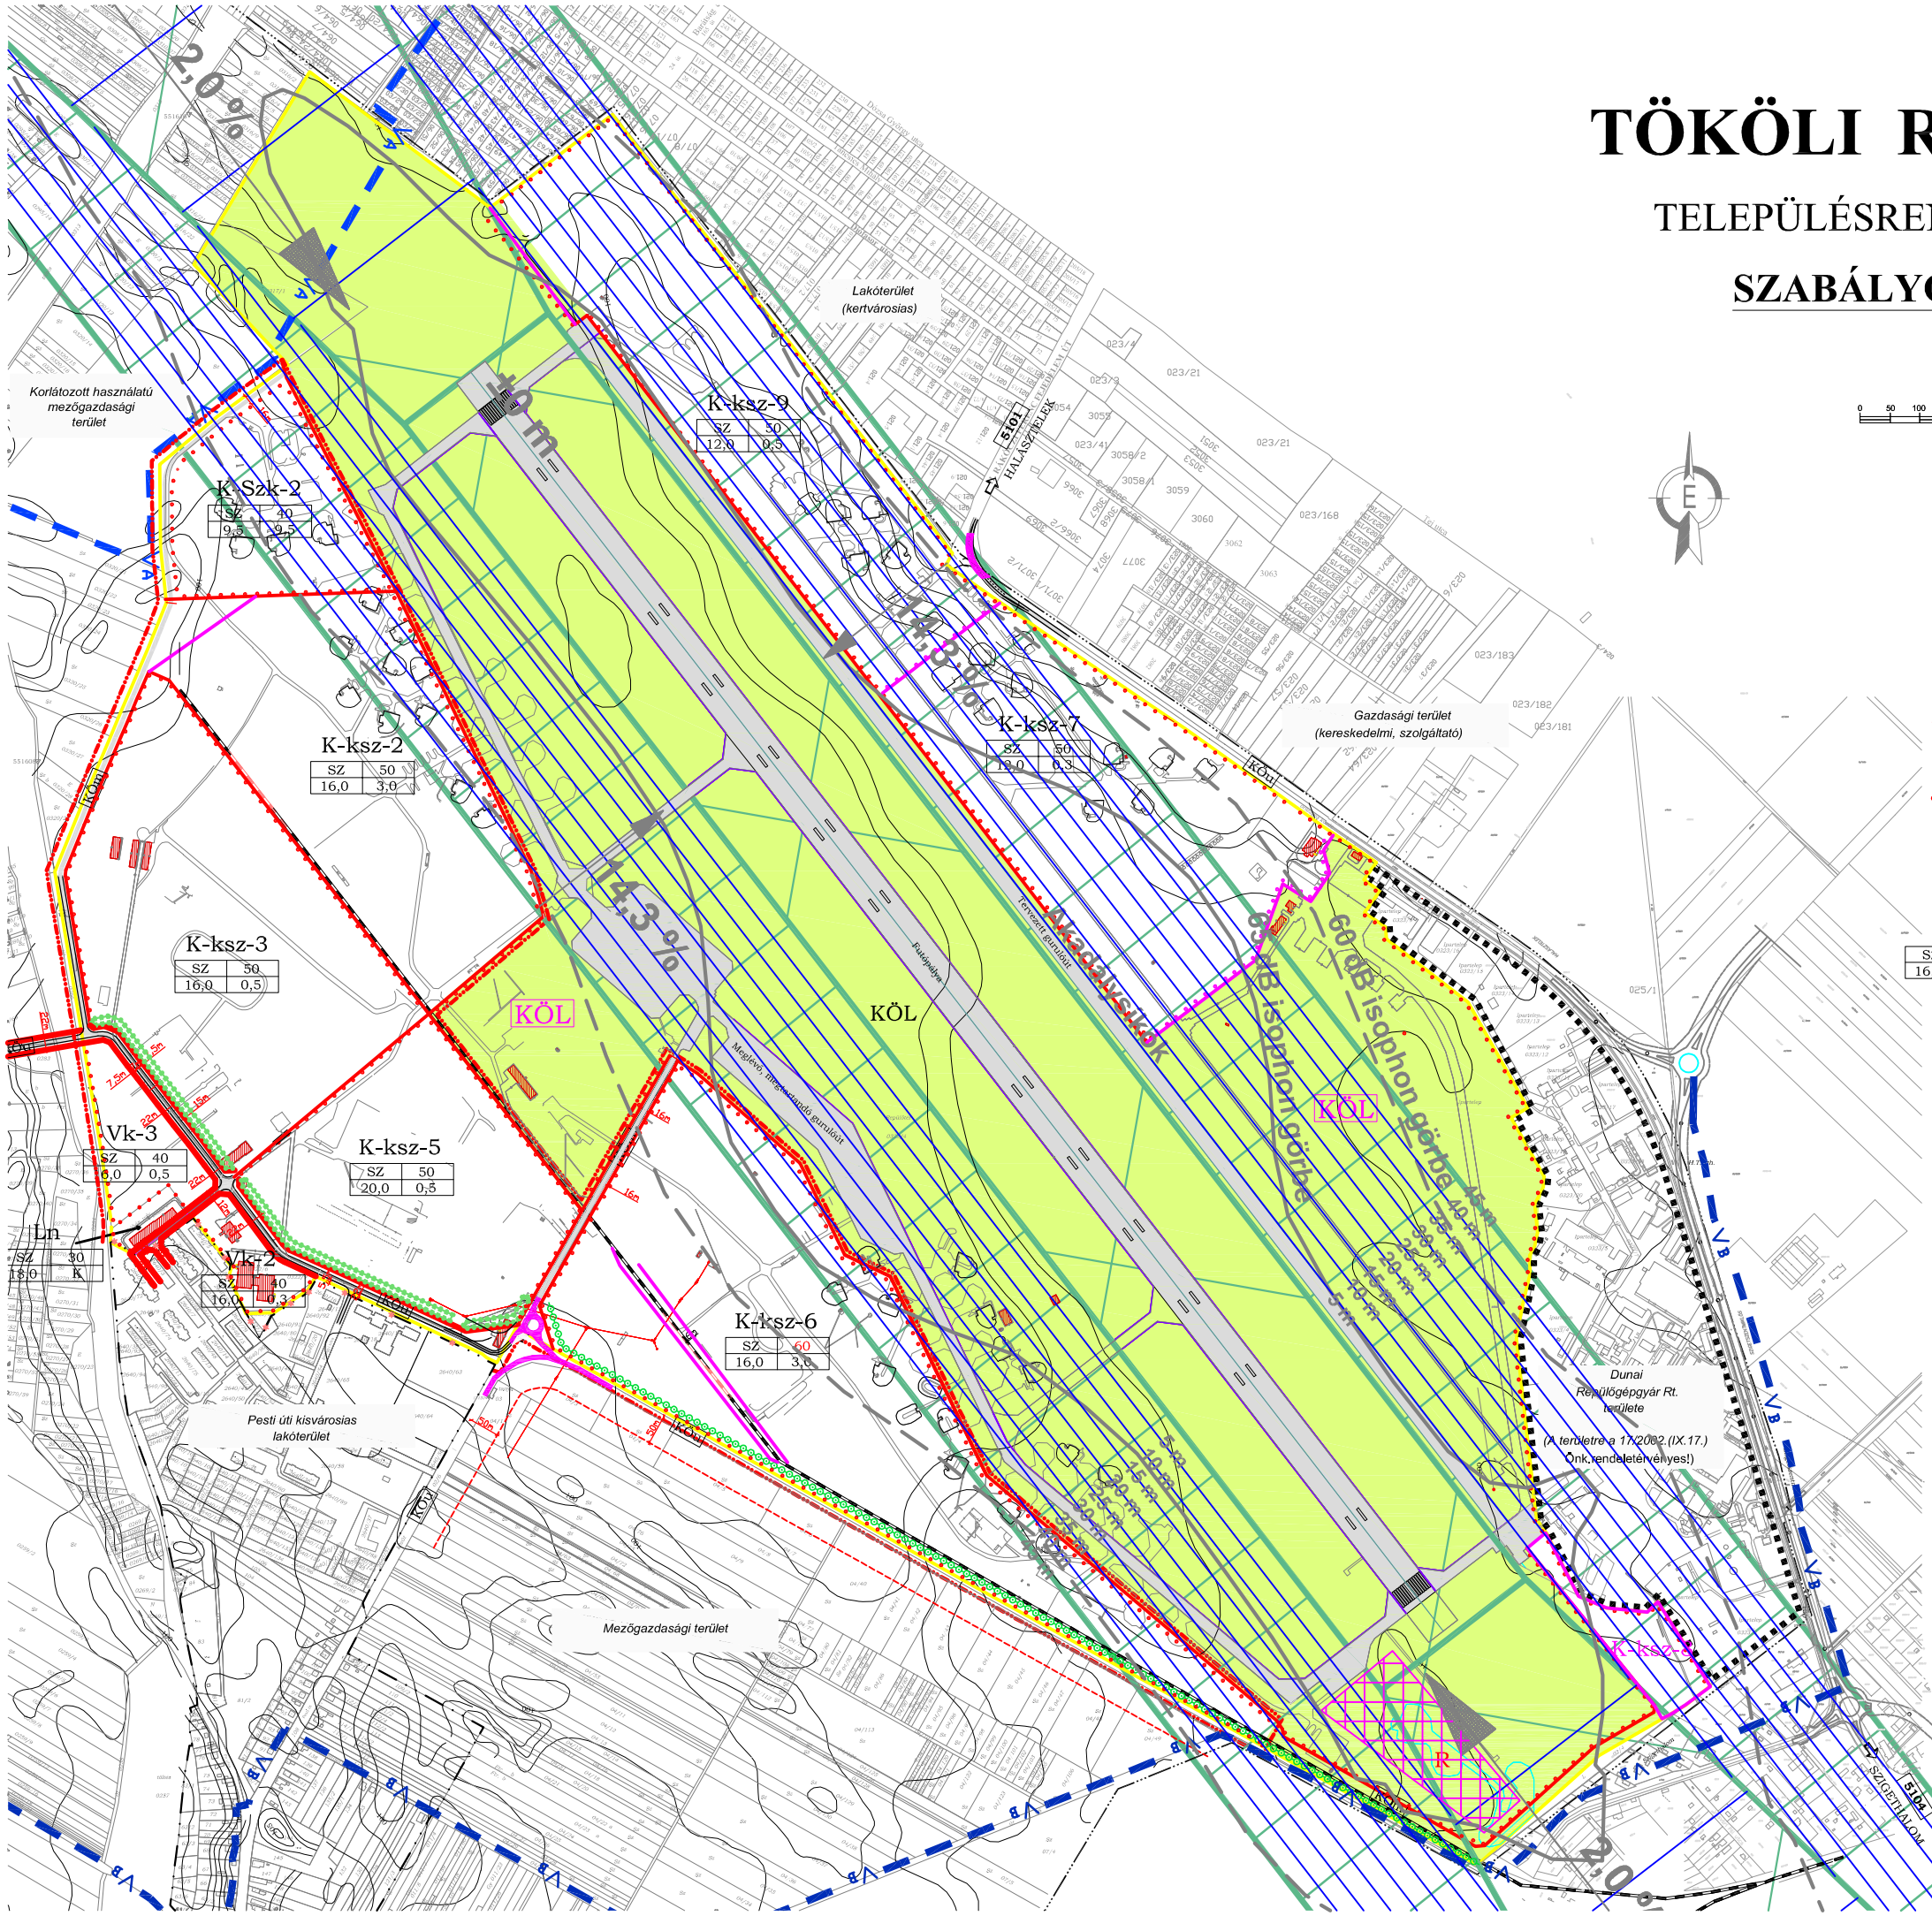

0 50 100 150 200 250

TERVEZÉSI TERÜLET HATÁRA

KÖZIGAZGATÁSI HATÁR

MEGLÉVŐ BELTERÜLETI HATÁR

TERVEZETT BELTERÜLETI HATÁR

VONALAS SZABÁLYOZÁSI ELEMEK

TERVEZETT SZABÁLYOZÁSI VONAL

TERVEZETT TÖMBTELEKHATÁR

ÉPÍTÉSI ÖVEZET, ÖVEZET HATÁRA

Gksz-8 ÉPÍTÉSI ÖVEZET JELE

SZ	50	BEÉPÍTÉSI MÓD (SZ)	BEÉPÍTÉSI (%)
16,0	0,5	LEGNAGYOBB ÉPÍTMÉNY MAG. (m)	MIN. TELEK TERÜLET (ha)

SZ SZABADONÁLLÓ BEÉPÍTÉS

BEÜLTETÉSI KÖTELEZETTSÉGŰ TERÜLET HATÁRA

ÉRVÉNYES SZABÁLYOZÁSI TERV HATÁRA

EGYÉB SZABÁLYOZÁSI ELEMEK

MEGMARADÓ, FENNMARADÁSRA JAVASOLHATÓ ÉPÜLET

16m SZABÁLYOZÁSI SZÉLESSÉG

KÖTELEZŐ FÁSÍTÁS

IPARVÁGÁNY

MEGSZÜNTETŐ JEL

VÉDŐTÁVOLSÁG

R REKULTIVÁLANDÓ TERÜLET

"A" JELŰ HIDROGEOLÓGIAI VÉDŐÖVEZET HATÁRA

"B" JELŰ HIDROGEOLÓGIAI VÉDŐÖVEZET HATÁRA

LÉGI MEGKÖZELÍTÉSI SÁV

OLDALSÁV

BURKOLT KÖZLEKEDÉSI FELÜLET

KÖL LÉGI KÖZLEKEDÉSI TELÜLET

KÖu KÖZLEKEDÉSI TELÜLET (KÖZÚT)

KÖm KÖZLEKEDÉSI TELÜLET (MAGÁNÚT)

A szabályozási terv csak a helyi építési szabályzattal együtt érvényes!
A terv készült AutoCAD LT 2005 szoftverrel, melynek regisztrációs száma: 341-89852251.
Az eligazítékjo 'kézzelt az állami adatszolgáltatók, felhasználásával!

BAU-ÚRB Kft.	BAUÚRB TERVEZŐ ÉS TANÁCSADÓ KFT. TÉR-, ÉPÍTŐ- ÉS GÉPÉSZETI ALTERNATÍVA TANULMÁNYOK, SZAKÉRTŐI VÉLEMÉNYEK		T-11
	TÖKÖLI VÁROS ÖNKORMÁNYZATA, SZABADKA UTCA 1.		Fax: +3128
CÍM: TÖKÖLI REPÜLŐTÉR			DÁTUM: 2007. október hó
TÉMA: TELEPÜLÉSRENDEZÉSI TERV			Szám:
MUNKAFÁZIS: SZABÁLYOZÁSI TERV			
FELELŐS TERVEZŐ: Fürdi Éva okl. tájépítész	TERVEZŐK: Ilkovics Ádám okl. tájépítész	TERVEZŐK: Ance Judita okl. tájépítész	TERVEZŐK: Jacsenkó Judit okl. tájépítész
TERVEZŐK: Pogrányi Kinclyné okl. tájépítész			ELLENŐRZŐ: Fürdi Éva okl. tájépítész