


TÖKÖL

TELEPÜLÉSENRENDEZÉSI ESZKÖZÖK MÓDOSÍTÁSA SZABÁLYOZÁSI TERV MÓDOSÍTÁSA (Belterület)

0 50 100 150 200 250

M=1:4 000

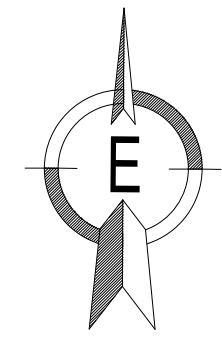


- T-12 TERÜLETEN SZABÁLYOZOTT TERÜLET
- KÖZGAZGATÁSI HATÁR
- MEGLEVŐ BELTERÜLETI HATÁR
- TERVEZETT BELTERÜLETI HATÁR
- TELEPÜLÉSKÖZPONT HATÁRA
- VONALAS SZABÁLYOZÁSI ELEMELK**
- TERVEZETT SZABÁLYOZÁSI VONAL
- ÉPÍTÉSI ÖVEZET, ÖVEZET HATÁRA
- ÉPÍTÉSI ÖVEZET JELE
- | | | |
|-----|-----|-----|
| 0 | 1 | 30 |
| 5.5 | 5.5 | 150 |

 Építési mód / Építési %
Egyszeres magasság / Több emelet (m)
- OLDALHATÁRON ÁLLÓ BEÉPÍTÉS
- SZABADON ÁLLÓ BEÉPÍTÉS
- IRKESSEN CSATLAKOZÓ BEÉPÍTÉS
- SORHÁZAS BEÉPÍTÉS
- MŰEMLEKI KÖRNYEZET HATÁRA
- HELYI ÉRTÉKVÉDELMI TERÜLET HATÁRA
- A KÖRNYEZETBEN LEVŐ TERÜLETRE TELEKALAKÍTÁSI TERV KÉSZÍTENDŐ
- TERÜLETI SZABÁLYOZÁSI ELEMELK**
- MŰEMLEK TERLEKE
- EGYÉB SZABÁLYOZÁSI ELEMELK**
- MŰEMLEK
- HELYI MŰVI ÉRTEK
- SZABÁLYOZÁSI SZÉLESSÉG
- PARKOLÓHELY
- JELENTŐS GÉPÁRMŰTÁROLO (GARÁZS) ES FÉRŐHELYSZÁMA
- MEGSZÜNTETŐ JEL
- VEDŐTÁVOLSÁG
- TERÜLETHASZNÁLATOT KORLÁTOZÓ TÉNYEZŐK**
- "B" JELŰ HIDROGÉOLÓGIAI VEDŐÖVEZET HATÁRA

ÉPÍTÉSI ÖVEZETEK, ÖVEZETEK

Lkc-1 0 1 30 5.5 180	Lkc-2 0 1 30 5.5 180	Lkc-3 0 1 30 5.5 180	Lkc-4 0 1 30 5.5 180	Lkc-5 0 1 30 5.5 180	Lkc-6 0 1 30 5.5 180	Lkc-7 0 1 30 5.5 180
LF-1 0 1 30 5.5 180	LF-2 0 1 30 5.5 180	VI-1 0 1 30 5.5 180	VI-2 0 1 30 5.5 180	VI-3 0 1 30 5.5 180	VI-4 0 1 30 5.5 180	VI-5 0 1 30 5.5 180
K-T 0 1 30 5.5 180	K-Ke 0 1 30 5.5 180	K-Sp-1 0 1 30 5.5 180	K-Sp-2 0 1 30 5.5 180	K-Sak-1 0 1 30 5.5 180	K-Km 0 1 30 5.5 180	
Z 0 1 30 5.5 180						

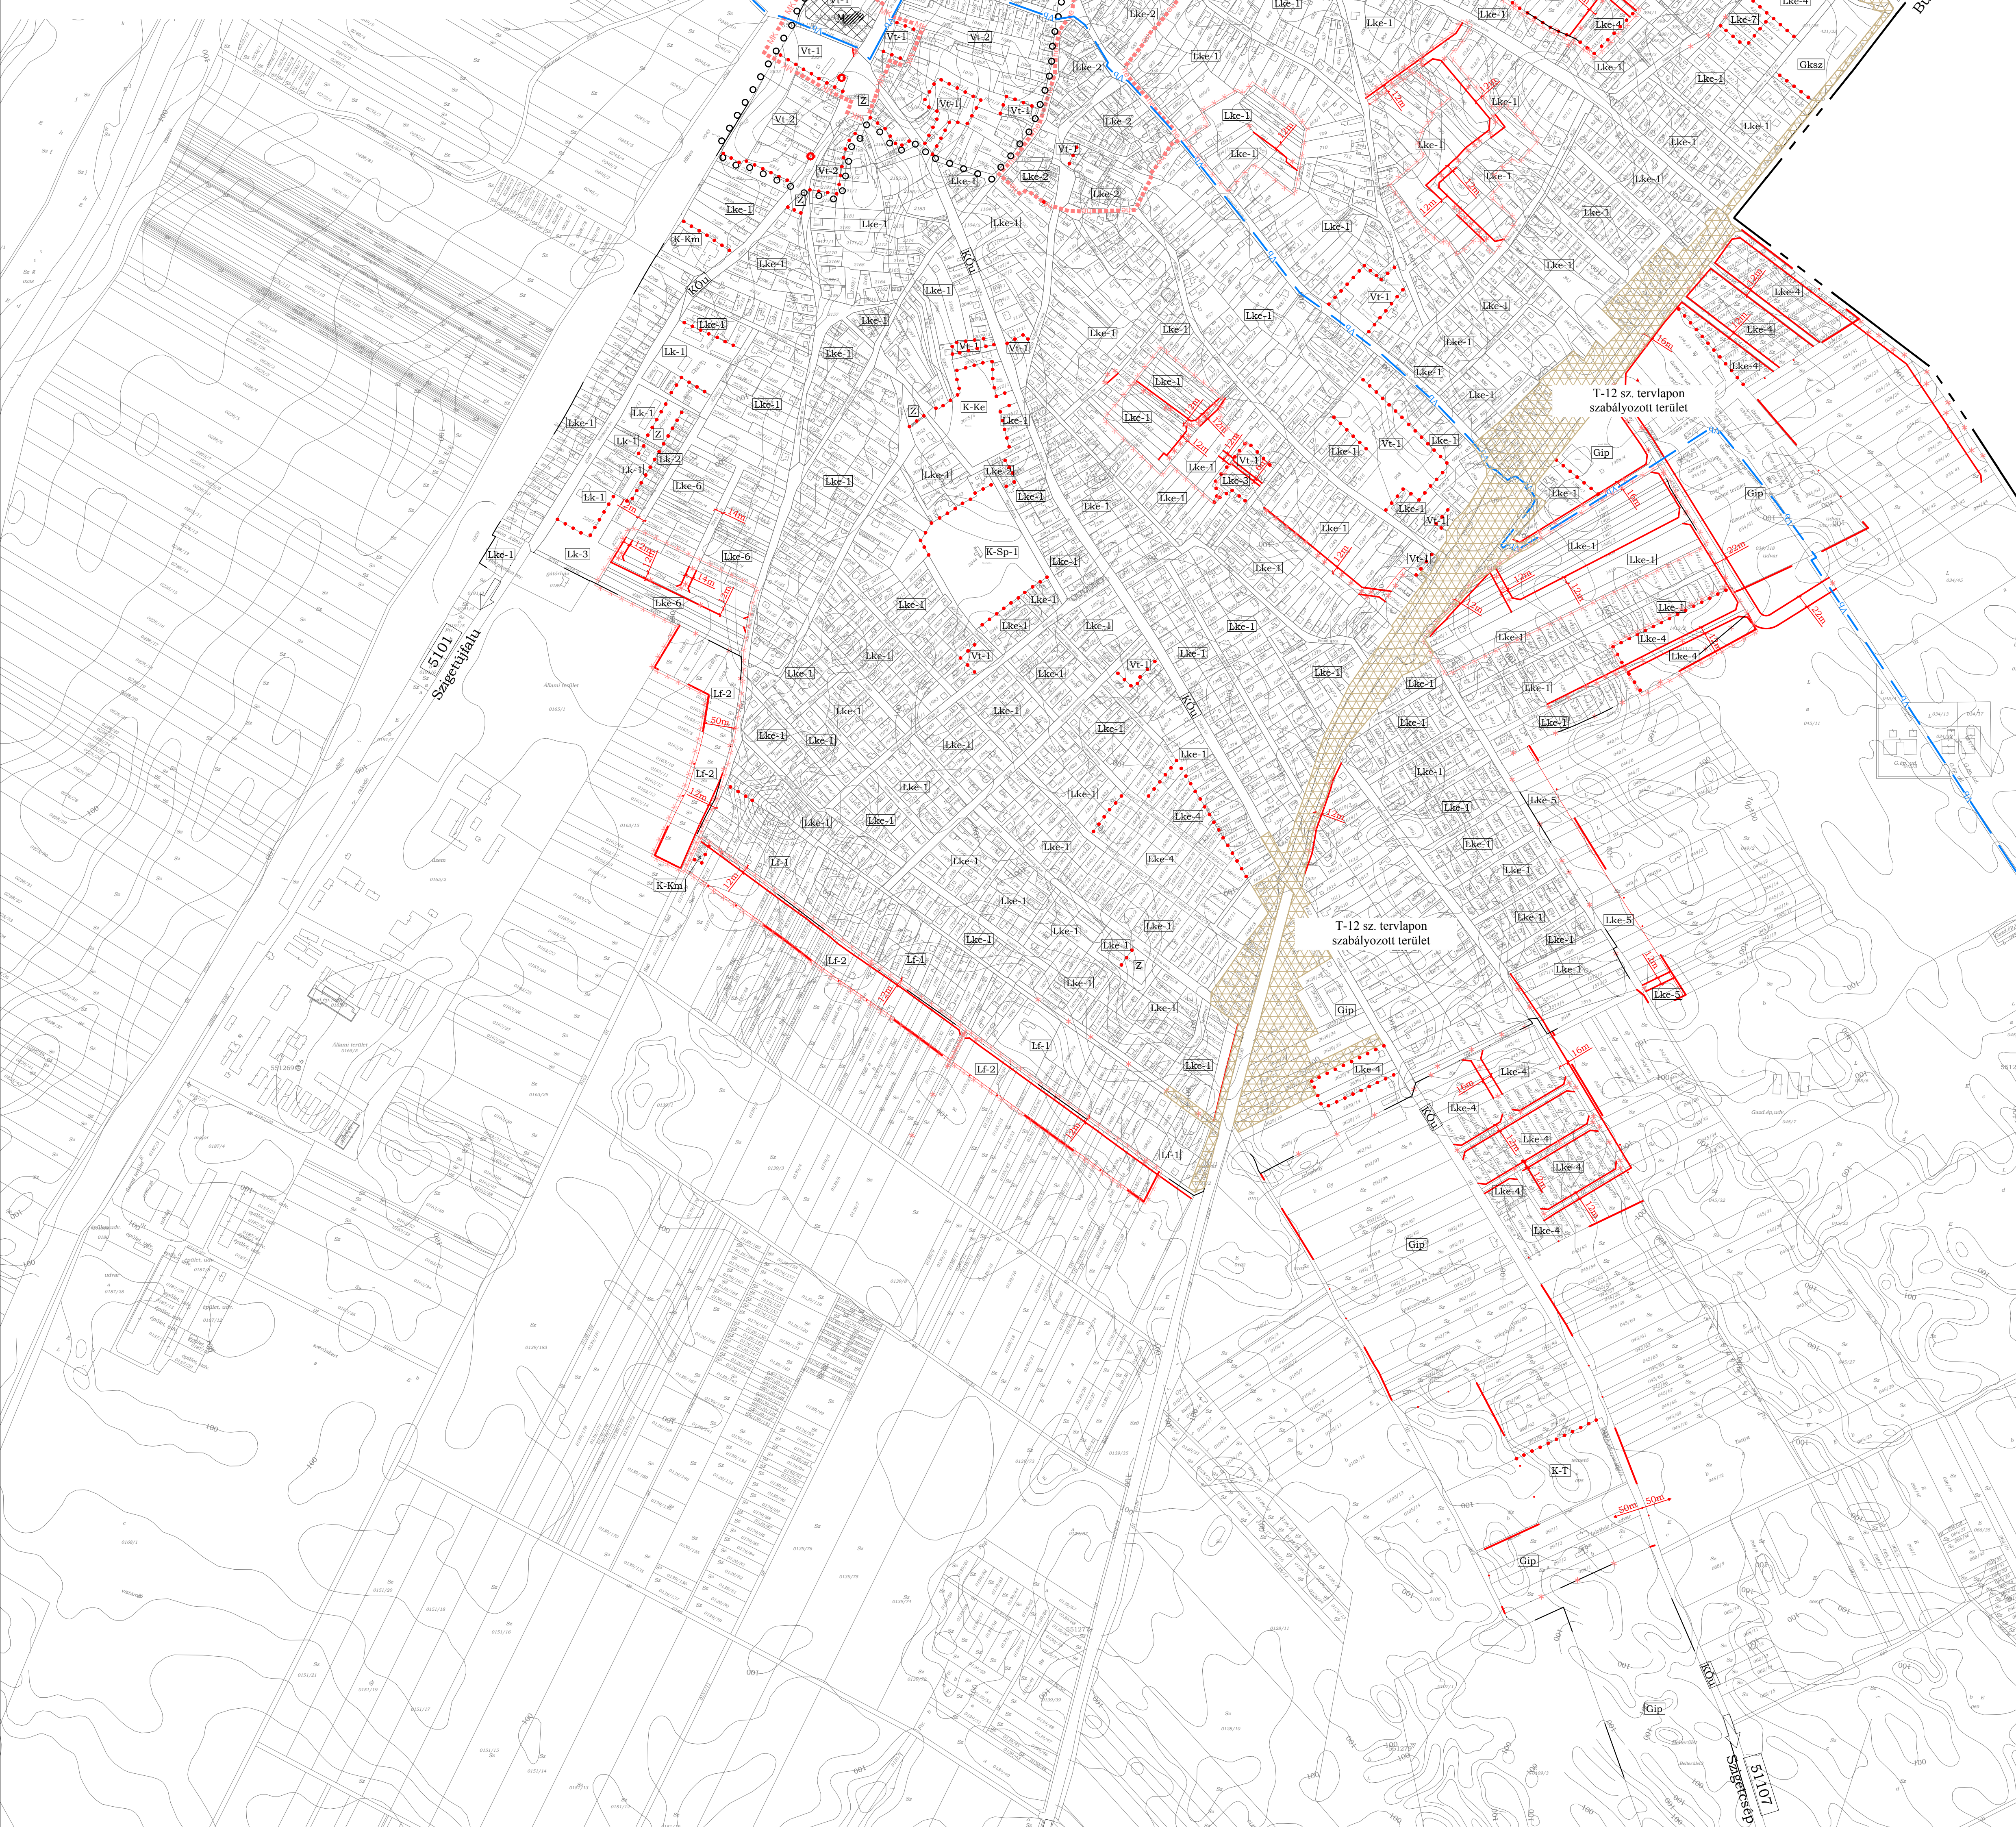

A szabványosított formátumú helyi építési szabályzat módosításáról szóló érvényes

	HALLÉRB ÉPÍTÉSI ÉS TERVEZÉSI KFT. 1125 Budapest, Rákóczi utca 10. sz. házszám T: +36 1 440 1000 E: info@hallerb.hu	T-8/mód T-8/mód T-8/mód
--	---	--------------------------------------

**TÖKÖL TELEPÜLÉSENRENDEZÉSI TERVE
TÖKÖL SZABÁLYOZÁSI TERV MÓDOSÍTÁSA**

HALLÉRB
ÉPÍTÉSI ÉS TERVEZÉSI KFT.
1125 Budapest, Rákóczi utca 10. sz. házszám
T: +36 1 440 1000
E: info@hallerb.hu

T-8
T-8
T-8

**TÖKÖL TELEPÜLÉSENRENDEZÉSI TERVE
TÖKÖL SZABÁLYOZÁSI TERV MÓDOSÍTÁSA**

HALLÉRB
ÉPÍTÉSI ÉS TERVEZÉSI KFT.
1125 Budapest, Rákóczi utca 10. sz. házszám
T: +36 1 440 1000
E: info@hallerb.hu