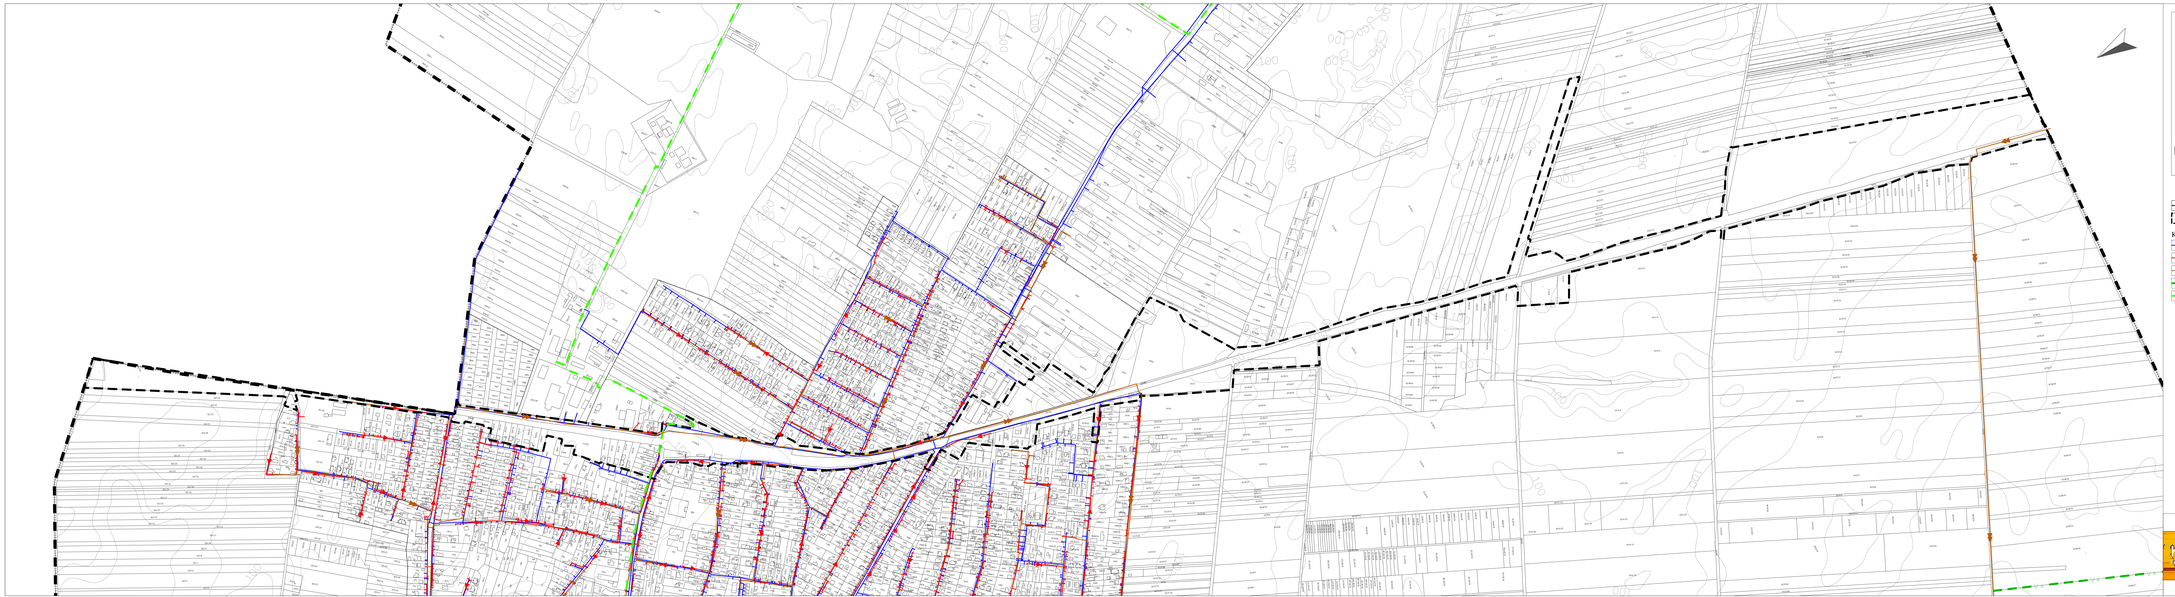

TÖKÖL

településrendezési eszközeinek módosítása
(a közigazgatási területén haladó H6 HÉV-vonal szakaszára vonatkozóan)

M=1: 4000

Közigazgatási határ

Tervezési terület határa

Közmű hálózati elemek

Ivóvíz vezeték

Gravitációs szennyvízcsatorna

Nyomó szennyvízcsatorna

Hidrogeológiai A védőterület

Hidrogeológiai B védőterület

Megjegyzés:
Tökől teljes közigazgatási területe a 9/2019. (VI.14.) MvM rendelet szerint kiemelt vízminőség-védelmi terület övezetén fekszik.
A módosítással érintett terület és térsége a Pálfái féle belvíz veszélyezteztettségi térkép szerint belvízzel gyengén veszélyeztetett területen fekszik.

BAU-URB TERVEZŐ ÉS TANÁCSADÓ KFT 1117 BP., BOTÁNYI ÚT 2-4. TEL: 06 1/206-18-70/FAX: 06 1/206-18-71/EMAIL: BAU@BAU-URB.HU			ÉRTÉKSZÁM **T-13**
BAU-URB TERVEZŐ ÉS TANÁCSADÓ KFT FELELŐS VEZETŐ MÉRNÖK	ÉPÍTÉSZMérnök	TÖKŐL VÁROS ÖNKORMÁNYZATA, KÖVMHELY: TÖKŐL-FÉL	
TERVEZŐI MEGNEVEZÉSE:	**TÖKŐL TELEPÜLÉSRENDEZÉSI ESZKÖZÖK MÓDOSÍTÁSA**		MÉRET
A TERV MEGNEVEZÉSE:	**KÖZMŰVEK ÉS ELEKTRONIKUS HÍRKÖZLÉS: VIZI KÖZMŰVEK**		**M=1: 4000**
TERVEZŐ FŐMUNKATÁRSAK **Hancsár Zsolttné**	VEZETŐ TERVEZŐ: **Bíró Attila**		

Ez a Terv a KÉSŐ Tervező Kft. szerzői jogának, amely védelmet jogosulatlig biztosítja.