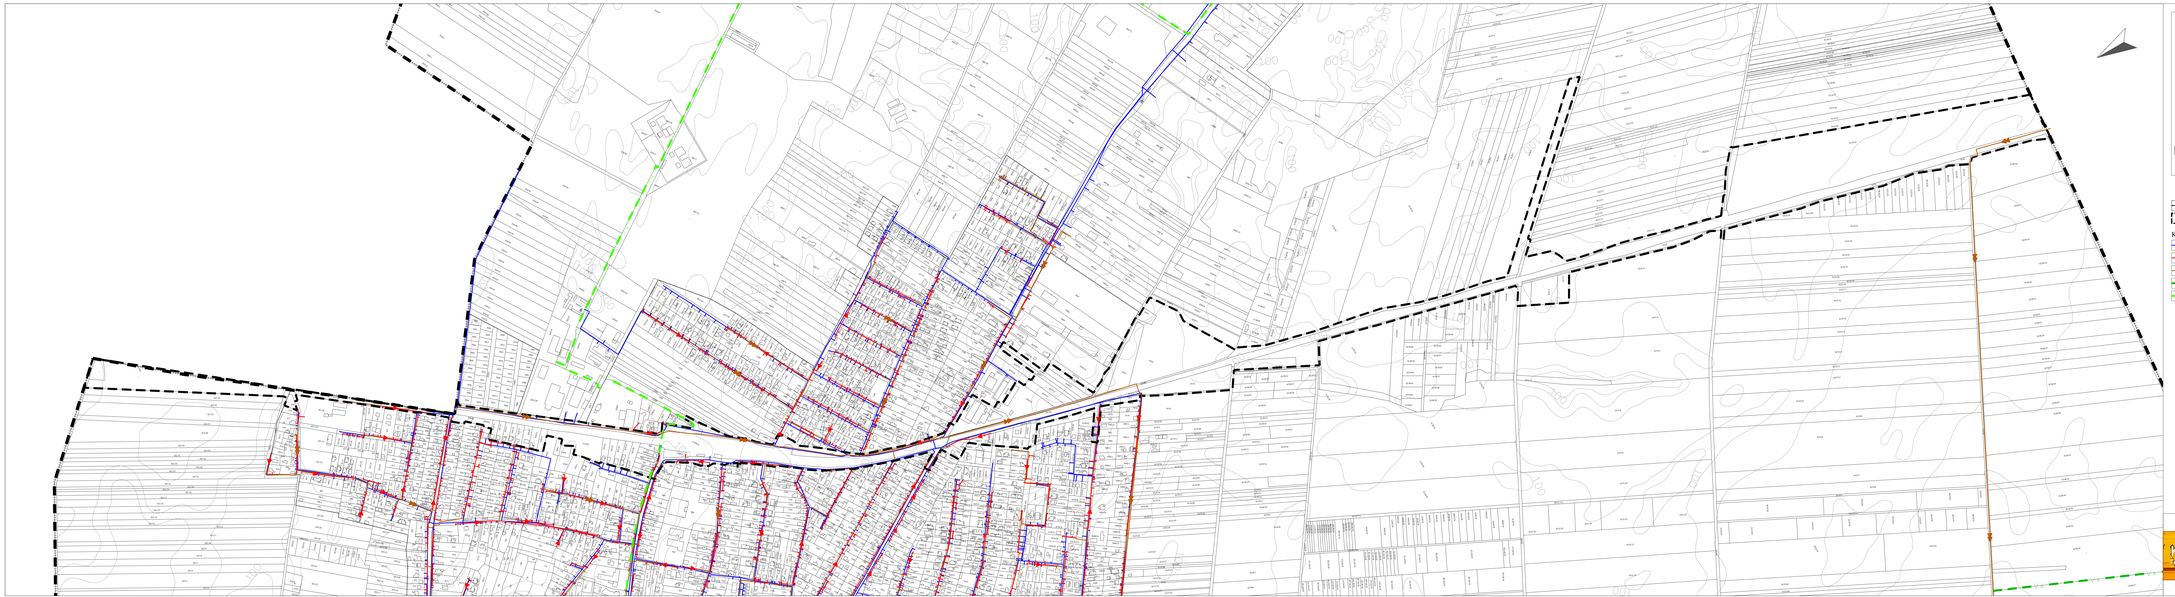

TÖKÖL

településrendezési eszközeinek módosítása
(a közigazgatási területén haladó H6 HÉV-vonal szakaszára vonatkozóan)

M=1: 4000

Közigazgatási határ

Tervezési terület határa

Közmű hálózati elemek

Ivóvíz vezeték

Gravitációs szennyvízcsatorna

Nyomó szennyvízcsatorna

Hidrogeológiai A védőterület

Hidrogeológiai B védőterület

Megjegyzés:
Tökül teljes közigazgatási területe a 9/2019. (VI.14.) MvM rendelet szerint kiemelt vízminőség-védelmi terület övezetén fekszik.
A módosítással érintett terület és térsége a Pálfái féle belvíz veszélyezteztettségi térkép szerint belvízzel gyengén veszélyeztetett területen fekszik.

MUNKAKÖZI

BAU-URB TERVEZŐ ÉS TANÁCSADÓ KFT. 2120 DUNAKESZI, GYÖKÉR TÉR 2/A. TEL./FAX: +36 27/343-010, MOBIL: +36 30/9-343-010			
TERVEZŐI VÁLLALKOZÓ	ÉPÍTÉSZMérnökiroda	TÖKÖL, VÁROS ÖKORMENTESÍTÉSE, KÖZMŰHÁLÓZ - TERVFÜZET	
TERVEZŐ MEGNEVEZÉSE:	TÖKÖL TELEPÜLÉSRENDEZÉSI ESZKÖZÖK MÓDOSÍTÁSA		
A TERV MEGNEVEZÉSE:	KÖZMŰVEK ÉS ELEKTRONIKUS HÍRKÖZLÉS: VÍZI KÖZMŰVEK		
TERVEZŐ FŐMÉRNÖK: Hancsár Zsolttné	VEZETŐ TERVEZŐ: Bíró Attila		

KÉSZ Kft.

Ez a Terv a KÉSZ Tervező Kft. szerzői tulajdona, amely az írásbeli jóváhagyás hiányában.

MUNKASZÁM: **T-13**

MÉRETARÁNY: **M=1: 4000**